

LEGENDA MIESTNOSTÍ

Č.M.	NÁZOV MIESTNOSTI	TEPLOTA t(°C)
0.01	SCHODISKO	10
0.02	CHODBA	10
0.03	CHODBA	10
0.04	SKLAD	15
0.05	SKLAD	15
0.06	SKLAD	15

LEGENDA POTRUBÍ



- PRÍVODNÉ POTRUBIE Z RÚR REHAU RAUTITAN STABIL
 - - - VRATNÉ POTRUBIE Z RÚR REHAU RAUTITAN STABIL

LEGENDA ZNAČENIA

- 20K-550/1200 – DĹŽKA VYKUROVACIEHO TELESÁ (mm)
 — VÝŠKA VYKUROVACIEHO TELESÁ (mm)
 — UNIVERZÁLNE VYKUROVACIE TELESO TYP "KOMPAKT"
 TH - TERMOSTATICKÁ HLAVICA KVAPALINOVÁ, 6-28°C
 TRV15 - TERMOSTATICKÝ VENTIL PRIAMY ALEBO ROHOVÝ, 1/2"
 RŠ15 - VENTIL DO SPIATOČKY PRIAMY ALEBO ROHOVÝ, 1/2"

POZNÁMKY

- 1./ VYKUROVACIE TELESÁ BOLI NAVRHNUTÉ NA VÝPOČTOVÝ TEPLOTNÝ SPÁD 70/55°C
 2./ KAŽDÉ VYKUROVACIE TELESO BUDE VYBAVENÉ ODVZDUŠŇOVACÍM VENTILOM

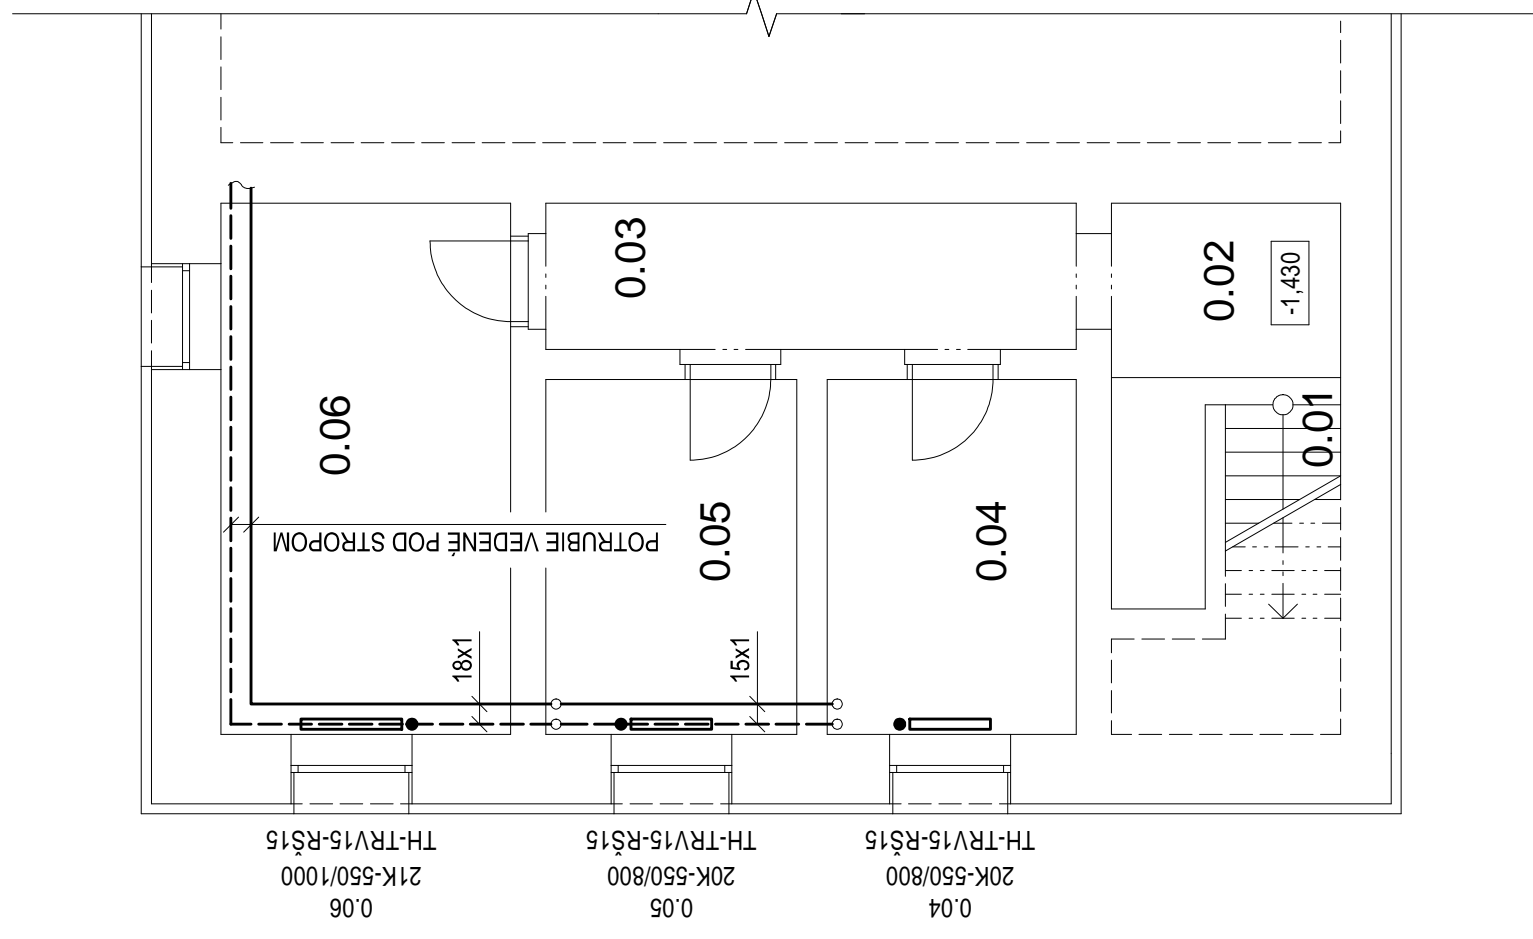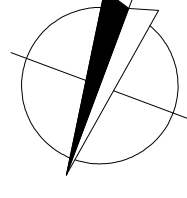

ZODP. PROJEKTANT	VYPRACOVAL	JÁN LACKO	Č. KÓPIE
ZUZANA VEJOVÁ	JÁN LACKO	Stankovany 299, 034 92 e-mail: jank.lacko@gmail.com tel.: +421 915 210 760	
STAVEBNÍK	OBEC PROSIEK, PROSIEK 57, 032 23 LIPT. SIELNICA	FORMÁT	Č. VÝKRESU
MIESTO	PROSIEK, PARC. Č. KN-C 86	2xA4	
NÁZOV	STAVEBNÉ ÚPRAVY OBECNÉHO ÚRADU A KULTÚRNEHO DOMU	STUPEŇ	01
ČASŤ	ÚSTREDNÉ VYKUROVANIE	DÁTUM	
OBSAH	PÓDORYS 1.PP	Č. ZÁKAZKY	05-2011
		MIERKA	1:75