


KONCENTRICKÁ SADA 60/100

V1 V2

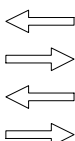

LEGENDA ZARIADENÍ	
POZ.	POČET
1	02
2	01
3	01
4	02
5	02
6	01

LEGENDA ARMATÚR	
OZN.	POČET
GK20	04
VGK15	01
AOV15	03
SV20	02
F25	01
P	01

## LEGENDA VETIEV


V1 - ADMINISTRATÍVA  
V2 - SPOLOČENSKÁ ČASŤ

## LEGENDA POTRUBÍ

- PRÍVODNÉ POTRUBIE Z MEDENÝCH RÚR
- - - VRATNÉ POTRUBIE Z MEDENÝCH RÚR
- PRÍVODNÉ POTRUBIE Z MEDENÝCH RÚR
- - - VRATNÉ POTRUBIE Z MEDENÝCH RÚR
- POISTNÉ POTRUBIE Z MEDENÝCH RÚR

## POZNÁMKY

- 1./ LEŽATÉ POTRUBIA SPÁDOVAŤ OD ODVZDUŠŇOVACÍCH VENTILOV V SPÁDE MIN. 0,3%
- 2./ POTRUBIA TEPELNE IZOLOVAŤ TEPELNOIZOLAČNÝMI TRUBICAMI Z PENOVÉHO POLYETYLENU S HRúbKOU STENY MIN. 20mm
- 3./ ODVZDUŠŇOVACIE A VYPÚŠŤACIE ARMATÚRY OSADIŤ PODĽA POTREBY RESP. MiestNYCH PodMIENOK
- 4./ ODVOD Z KONDEZÁTU A PREPAD Z POISTNYCH VENTILOV ZAÚSTÍŤ DO SPALŠKOVEJ KANALIZÁCIE CEZ ZÁPACHOVÝ UZÁVER

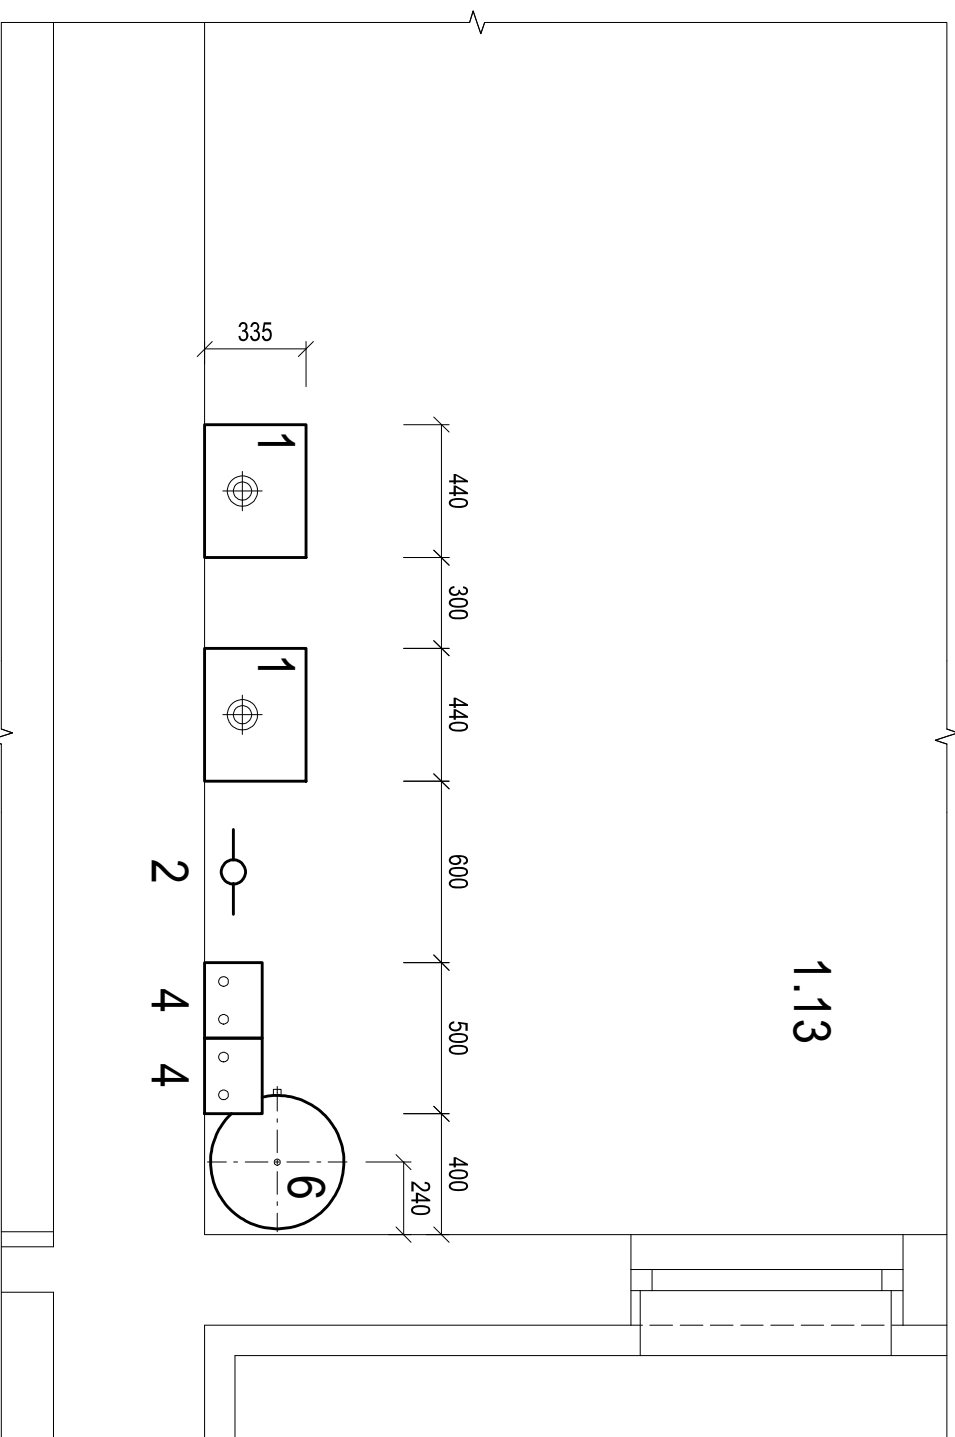

ZODP. PROJEKTANT	VYPRACOVAL	JÁN LACKO	Stankovany 299, 034 92 e-mail: jank.lacko@gmail.com tel.: +421 915 210 760	Č. KÓPIE
ZUZANA VEJOVÁ	JÁN LACKO			
STAVEBNÍK	OBEC PROSEK, PROSEK 57, 032 23 LIPT. SIELNICA			
MIESTO	PROSEK, PARC. Č. KN-C-86	FORMÁT	2xA4	
NÁZOV	STAVEBNÉ ÚPRAVY OBECNÉHO ÚRADU A KULTÚRNEHO DOMU	STUPEŇ	PDSP	
ČASŤ	ÚSTREDNÉ VYKUROVANIE	DÁTUM	06/2011	
OBSAH	SCHÉMA ZAPOJENIA ZDROJA TEPLA A DISPOZÍCIA	Č. ZÁKAZKY	05-2011	
		MIERKA	1:25	
				Č. VÝKRESU <b>04</b>